

売地

上益城郡益城町大字宮園

更地渡し

土地面積
公簿 355.45㎡

現況
建物有

引渡可能時期
即時

チェックポイント！

セットバック要,プロパンガス,電気,上水道



物件種目	売地		
最適用途	住宅用地		
最寄駅	バス停「一ノ迫」		
土地面積	公簿 355.45㎡	私道面積 (共有持分)	なし
価格	1,600万円	坪単価	@14.89万円

物件所在地	熊本県上益城郡益城町大字宮園 748-4		
交通	バス停 一ノ迫 徒歩4分		
土地権利	所有権	地目	宅地
都市計画	市街化区域	用途地域	1種低層
建ぺい率	40%	容積率	80%
他の法令上の制限			
地勢	平坦		
建築条件			
現況	建物有		
引渡し (可能時期/方法)	即時 / 更地渡し		
開発許可 等番号			
接道状況 (角地・開口)	角地：2方道路 北4.0m 公道 接面21.5m 東3.1m 公道 接面15.3m		
設備	プロパンガス,電気,上水道		
備考	建物R6. 1月解体予定		

この図面は物件情報の一部を抜粋して掲載しております。(現況優先)
入居日・引渡日変更や付帯条件、別途料金等が発生する場合がありますのでご確認ください。

at home

infosheet 物件番号 69805019066

熊本県知事免許(8)第3361号 〒862-0956 熊本県熊本市中央区水前寺公園25-2

株式会社コウナン・レクセル 水前寺事務所

TEL: 096-284-1223 FAX: 096-284-1224 定休日: 無し 年末年始、GW、夏季休暇


■取引態様: 専任媒介

上水道施設管理図




益城町水道課

縮尺 1:2,000


 


この図面は概略図（参考図）であり、反映していないデータもありますので、
現地と違う場合は現地の状況を優先してください。

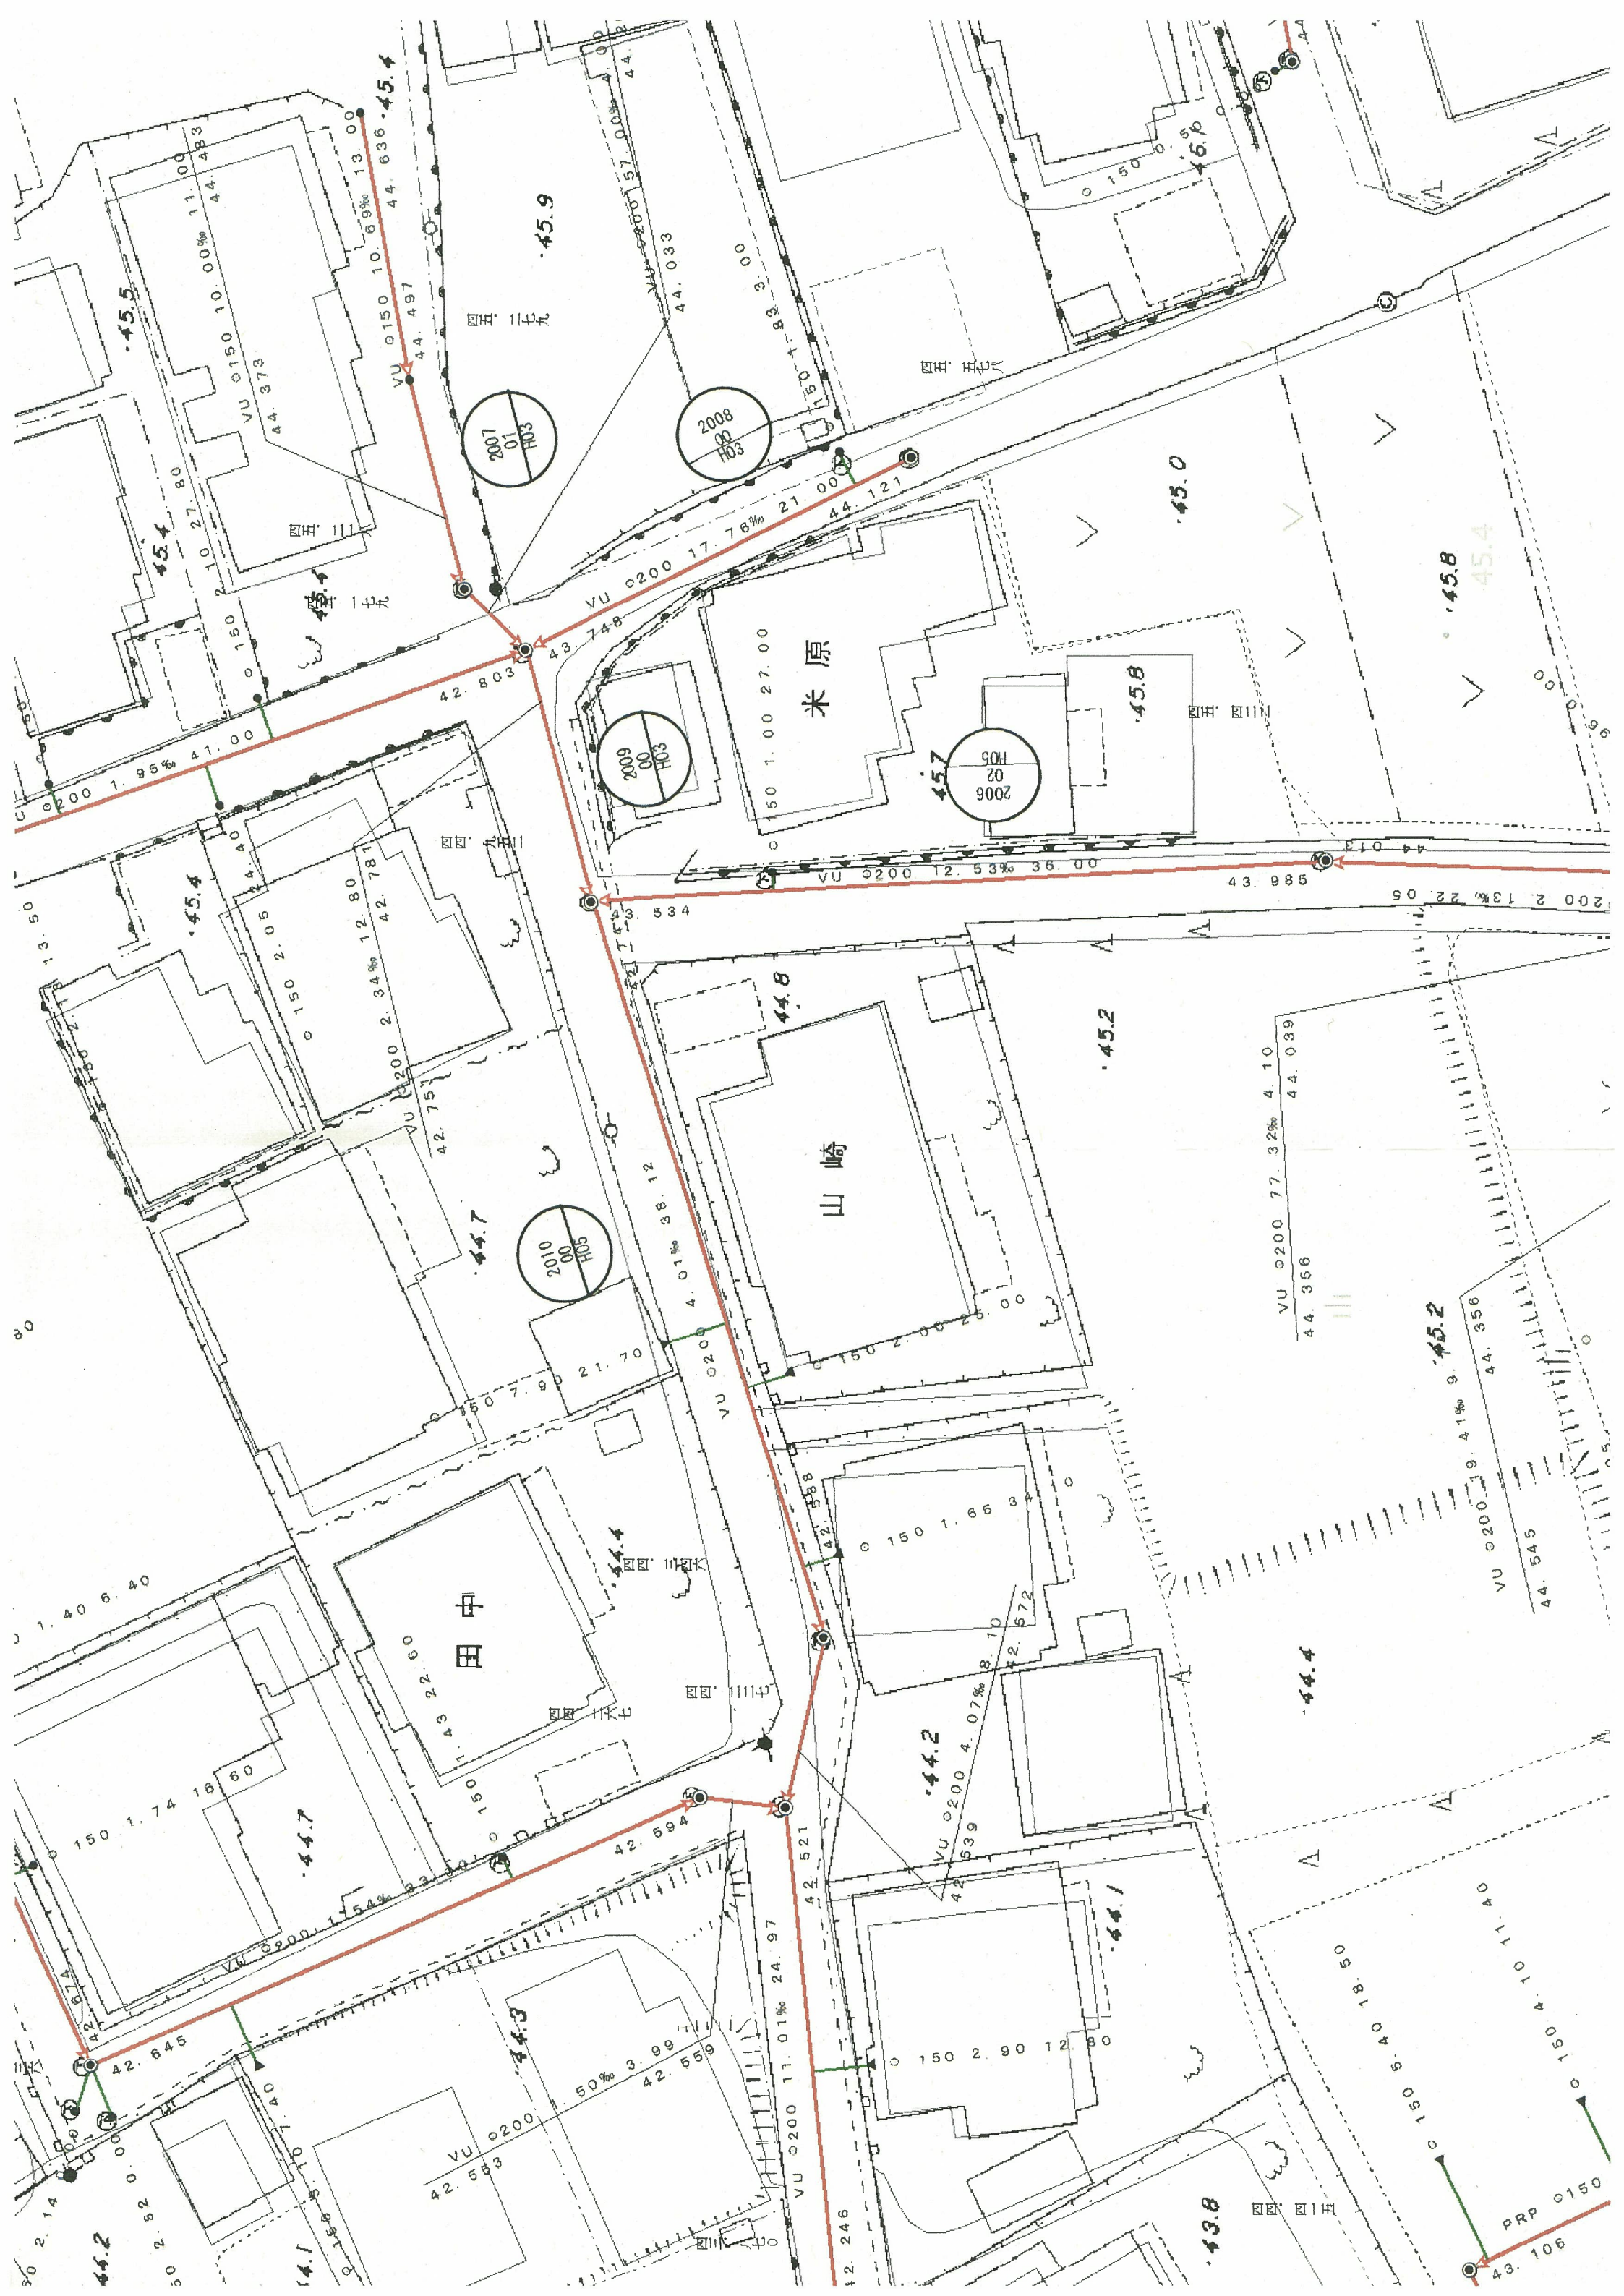


座 標 リ ス ト

NO	名 称	X 座 標	Y 座 標	NO	名 称	X 座 標	Y 座 標	NO	名 称	X 座 標	Y 座 標
113	Q02W0226-1A	-22506.385	-17101.446	9334	8-1334	-22550.063	-17171.212	50175	7-333	-22514.996	-17097.342
255	Q02W0226-2	-22508.119	-17100.341	9349	8-1349	-22544.568	-17165.838	50176	7-334	-22528.643	-17091.856
256	W02交100	-22527.650	-17089.415	9350	8-1350	-22535.413	-17169.864	50177	7-383	-22534.146	-17092.378
257	W02W02266-4	-22536.933	-17104.618	9351	8-1351	-22545.629	-17172.173	50178	7-384	-22535.515	-17098.846
258	W02W02266-3	-22572.536	-17099.108	9358	8-1358	-22569.167	-17159.819	50179	7-385	-22536.163	-17101.420
4138	W02W02470-4	-22560.957	-17125.642	9439	8-1439	-22548.141	-17141.107	50180	7-821K	-22536.598	-17103.184
4139	W02W02475-1	-22546.082	-17149.919	9440	8-1440	-22544.375	-17128.582	50181	7-822K	-22572.041	-17100.829
4140	W02W02475-2	-22549.811	-17171.684	9441	8-1441	-22559.895	-17126.663				
4144	Q02W0243-3	-22511.119	-17162.439	9442	8-1442	-22562.738	-17136.410				
9272	8-1272	-22509.459	-17164.245	9445	8-1445	-22581.154	-17124.184				
9273	8-1273	-22509.159	-17163.512	9446	8-1446	-22580.106	-17121.304				
9281	8-1281	-22510.246	-17111.994	9447	8-1447	-22574.986	-17103.155				
9286	8-1286	-22515.270	-17122.620	9452	8-1452H	-22570.891	-17103.220				
9287	8-1287	-22512.457	-17116.677	9453	8-1453	-22559.307	-17103.665				
9288	8-1288	-22512.927	-17117.642	9454	8-1454	-22553.440	-17104.162				
9289	8-1289	-22515.368	-17098.270	9455	8-1455	-22559.433	-17124.759				
9290	8-1290	-22521.330	-17113.736	9456	8-1456	-22543.826	-17126.732				
9291	8-1291	-22528.947	-17092.808	9457	8-1457	-22537.482	-17106.314				
9292	8-1292	-22533.763	-17107.937	9458	8-1458	-22538.161	-17105.315				
9294	8-1294	-22520.525	-17133.737	9459	8-1459	-22536.924	-17104.496				
9295	8-1295	-22539.182	-17125.272	9460	8-1460	-22553.262	-17103.076				
9296	8-1296K	-22528.243	-17149.913	9466	8-1466	-22575.365	-17102.164				
9297	8-1297	-22517.543	-17158.956	9477	8-1477	-22559.232	-17102.705				
9317	8-1317	-22529.180	-17153.874	10013	8-2013K	-22543.721	-17143.096				
9318	8-1318	-22529.836	-17153.582	10014	8-2014K	-22544.035	-17141.343				
9319	8-1319	-22541.749	-17148.335	10015	8-2015K	-22515.634	-17155.425				
9329	8-1329	-22546.511	-17150.205	10016	8-2016K	-22510.861	-17157.651				
9330	8-1330	-22565.710	-17147.058	10045	8-2045K	-22578.963	-17129.874				
9331	8-1331	-22566.628	-17150.617	10046	8-2046K	-22578.122	-17130.233				
9332	8-1332	-22565.118	-17151.094	10047	8-2047K	-22576.327	-17122.642				
9333	8-1333	-22549.802	-17170.771	10048	8-2048K	-22570.640	-17102.322				

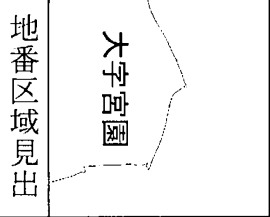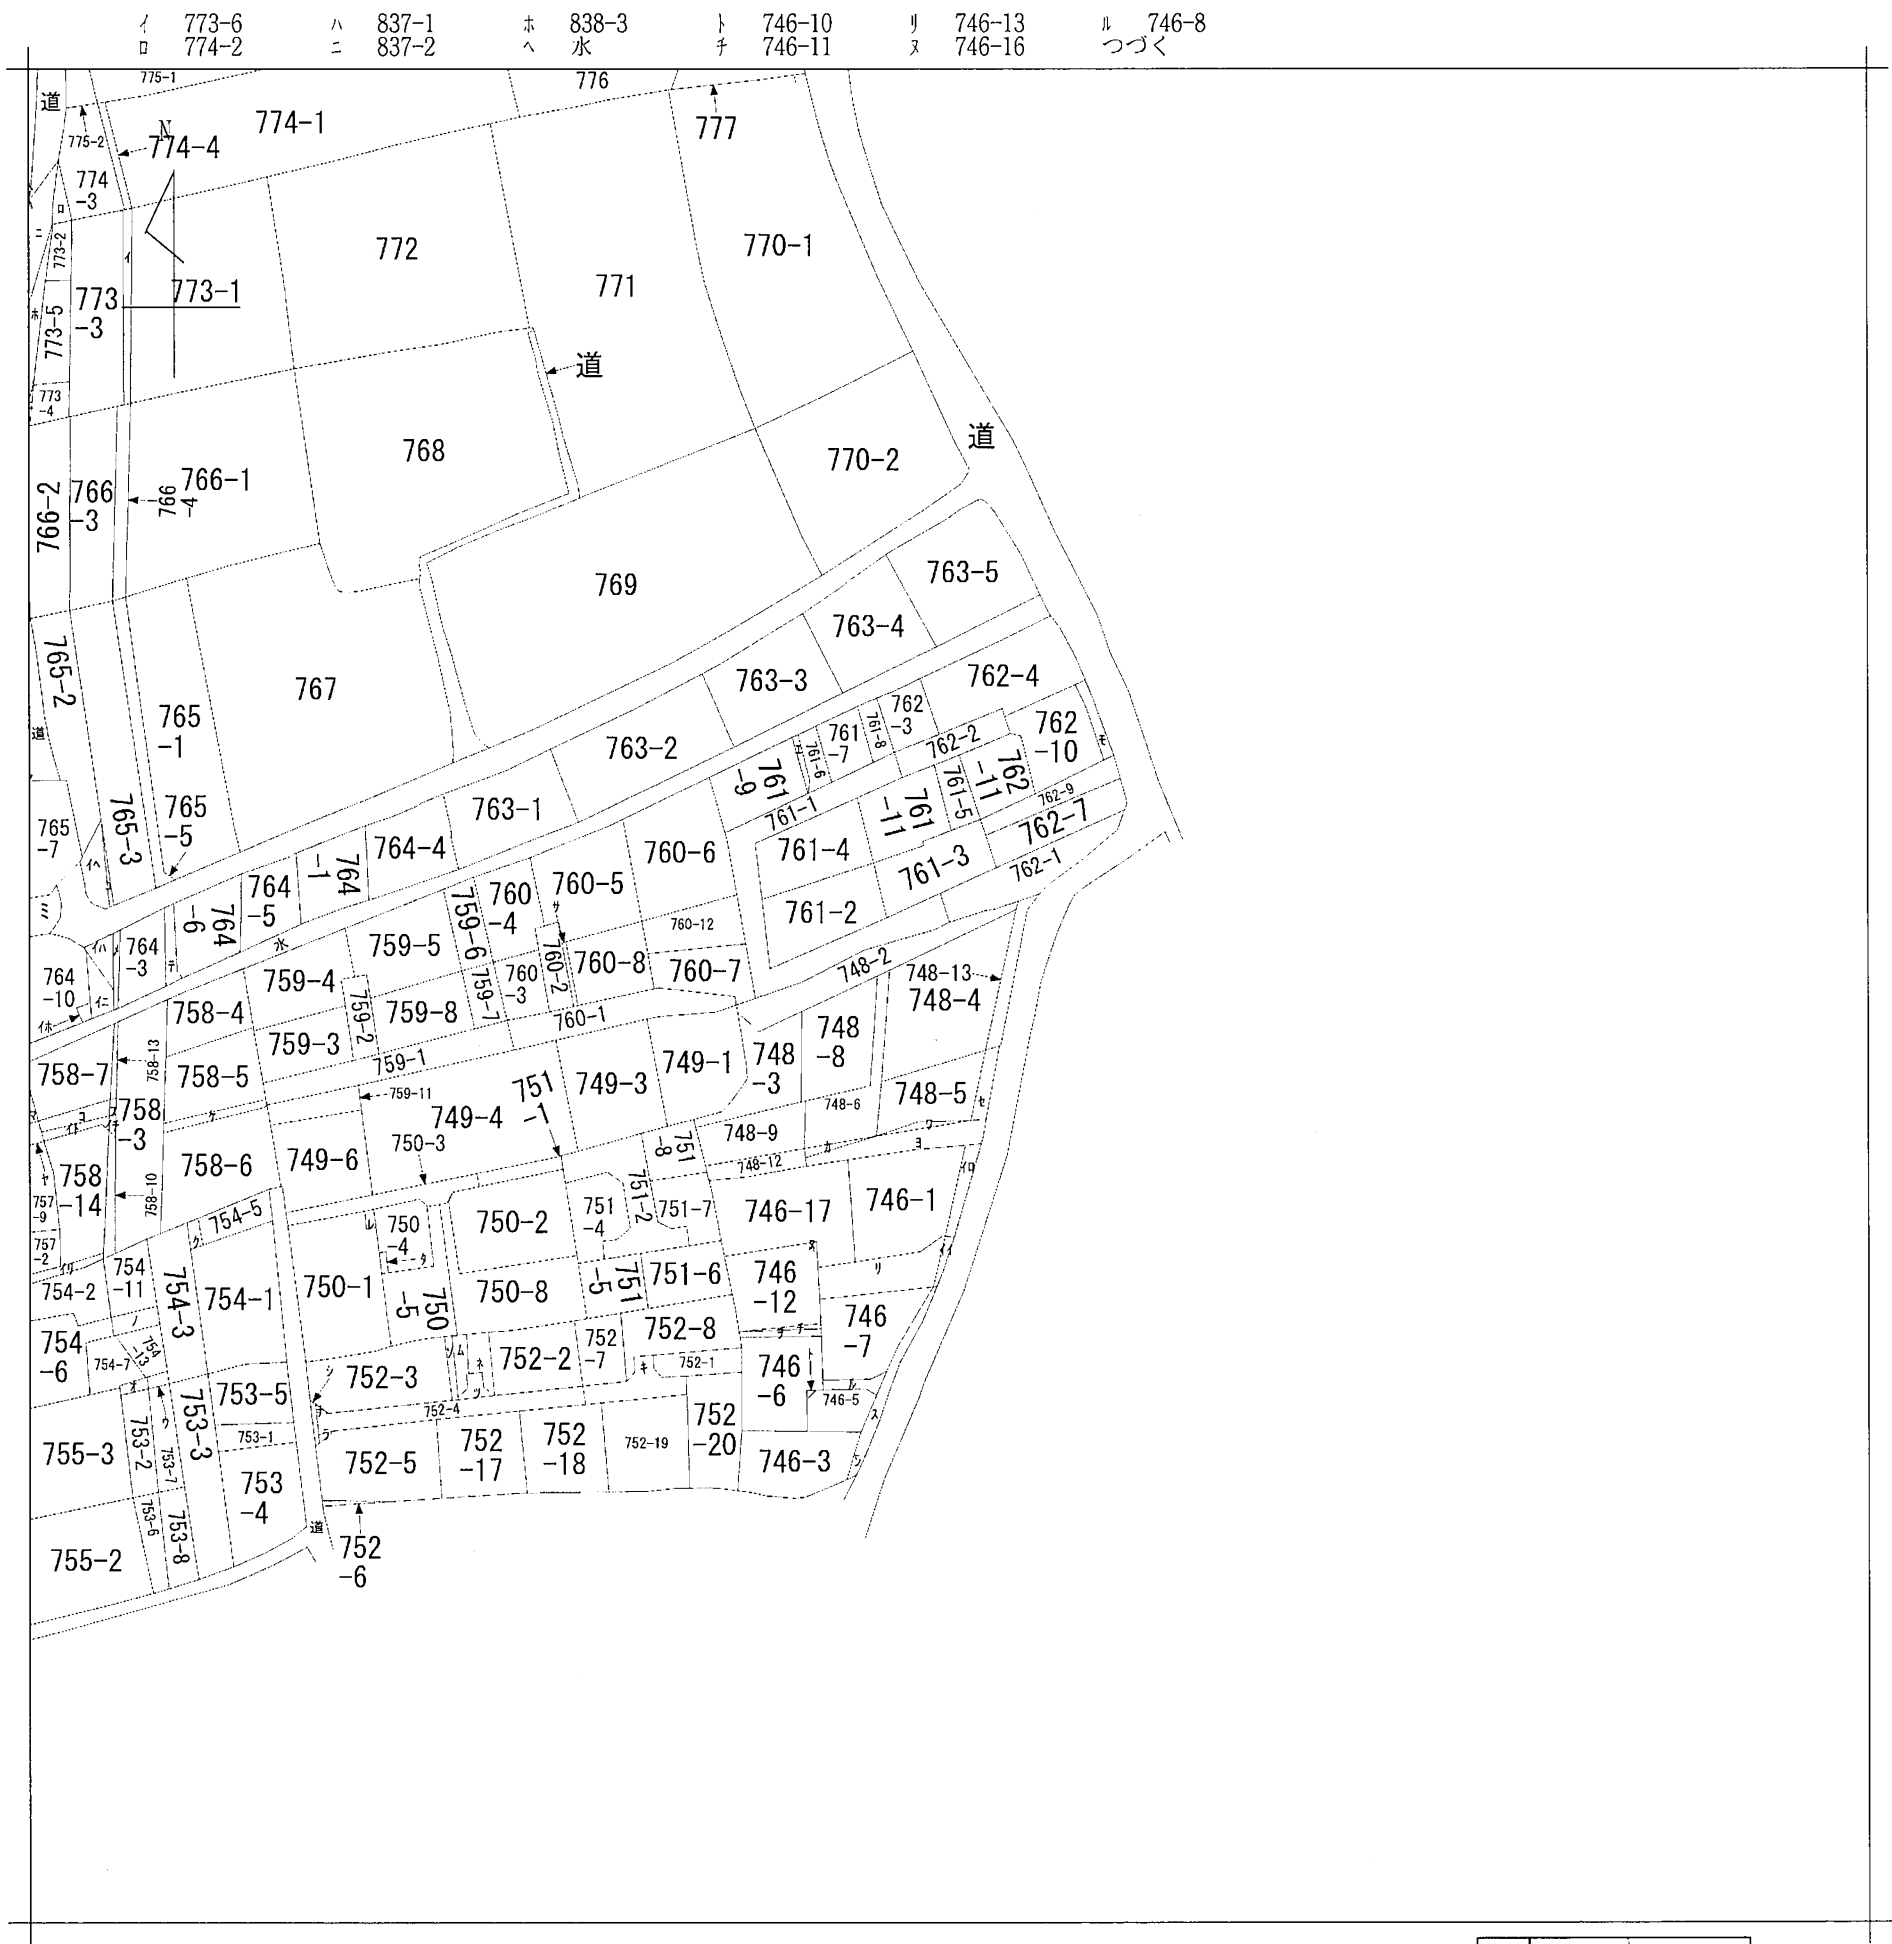

請求部	所在	上益城郡益城町大字宮園字一ノ迫				地番	748番4			
出力尺	縮尺不明	精度区		座標系番号又は記号		分類	地図に準ずる図面		種類	旧土地台帳附属地図
作成年月日					備付年月日(原図)			補事項		

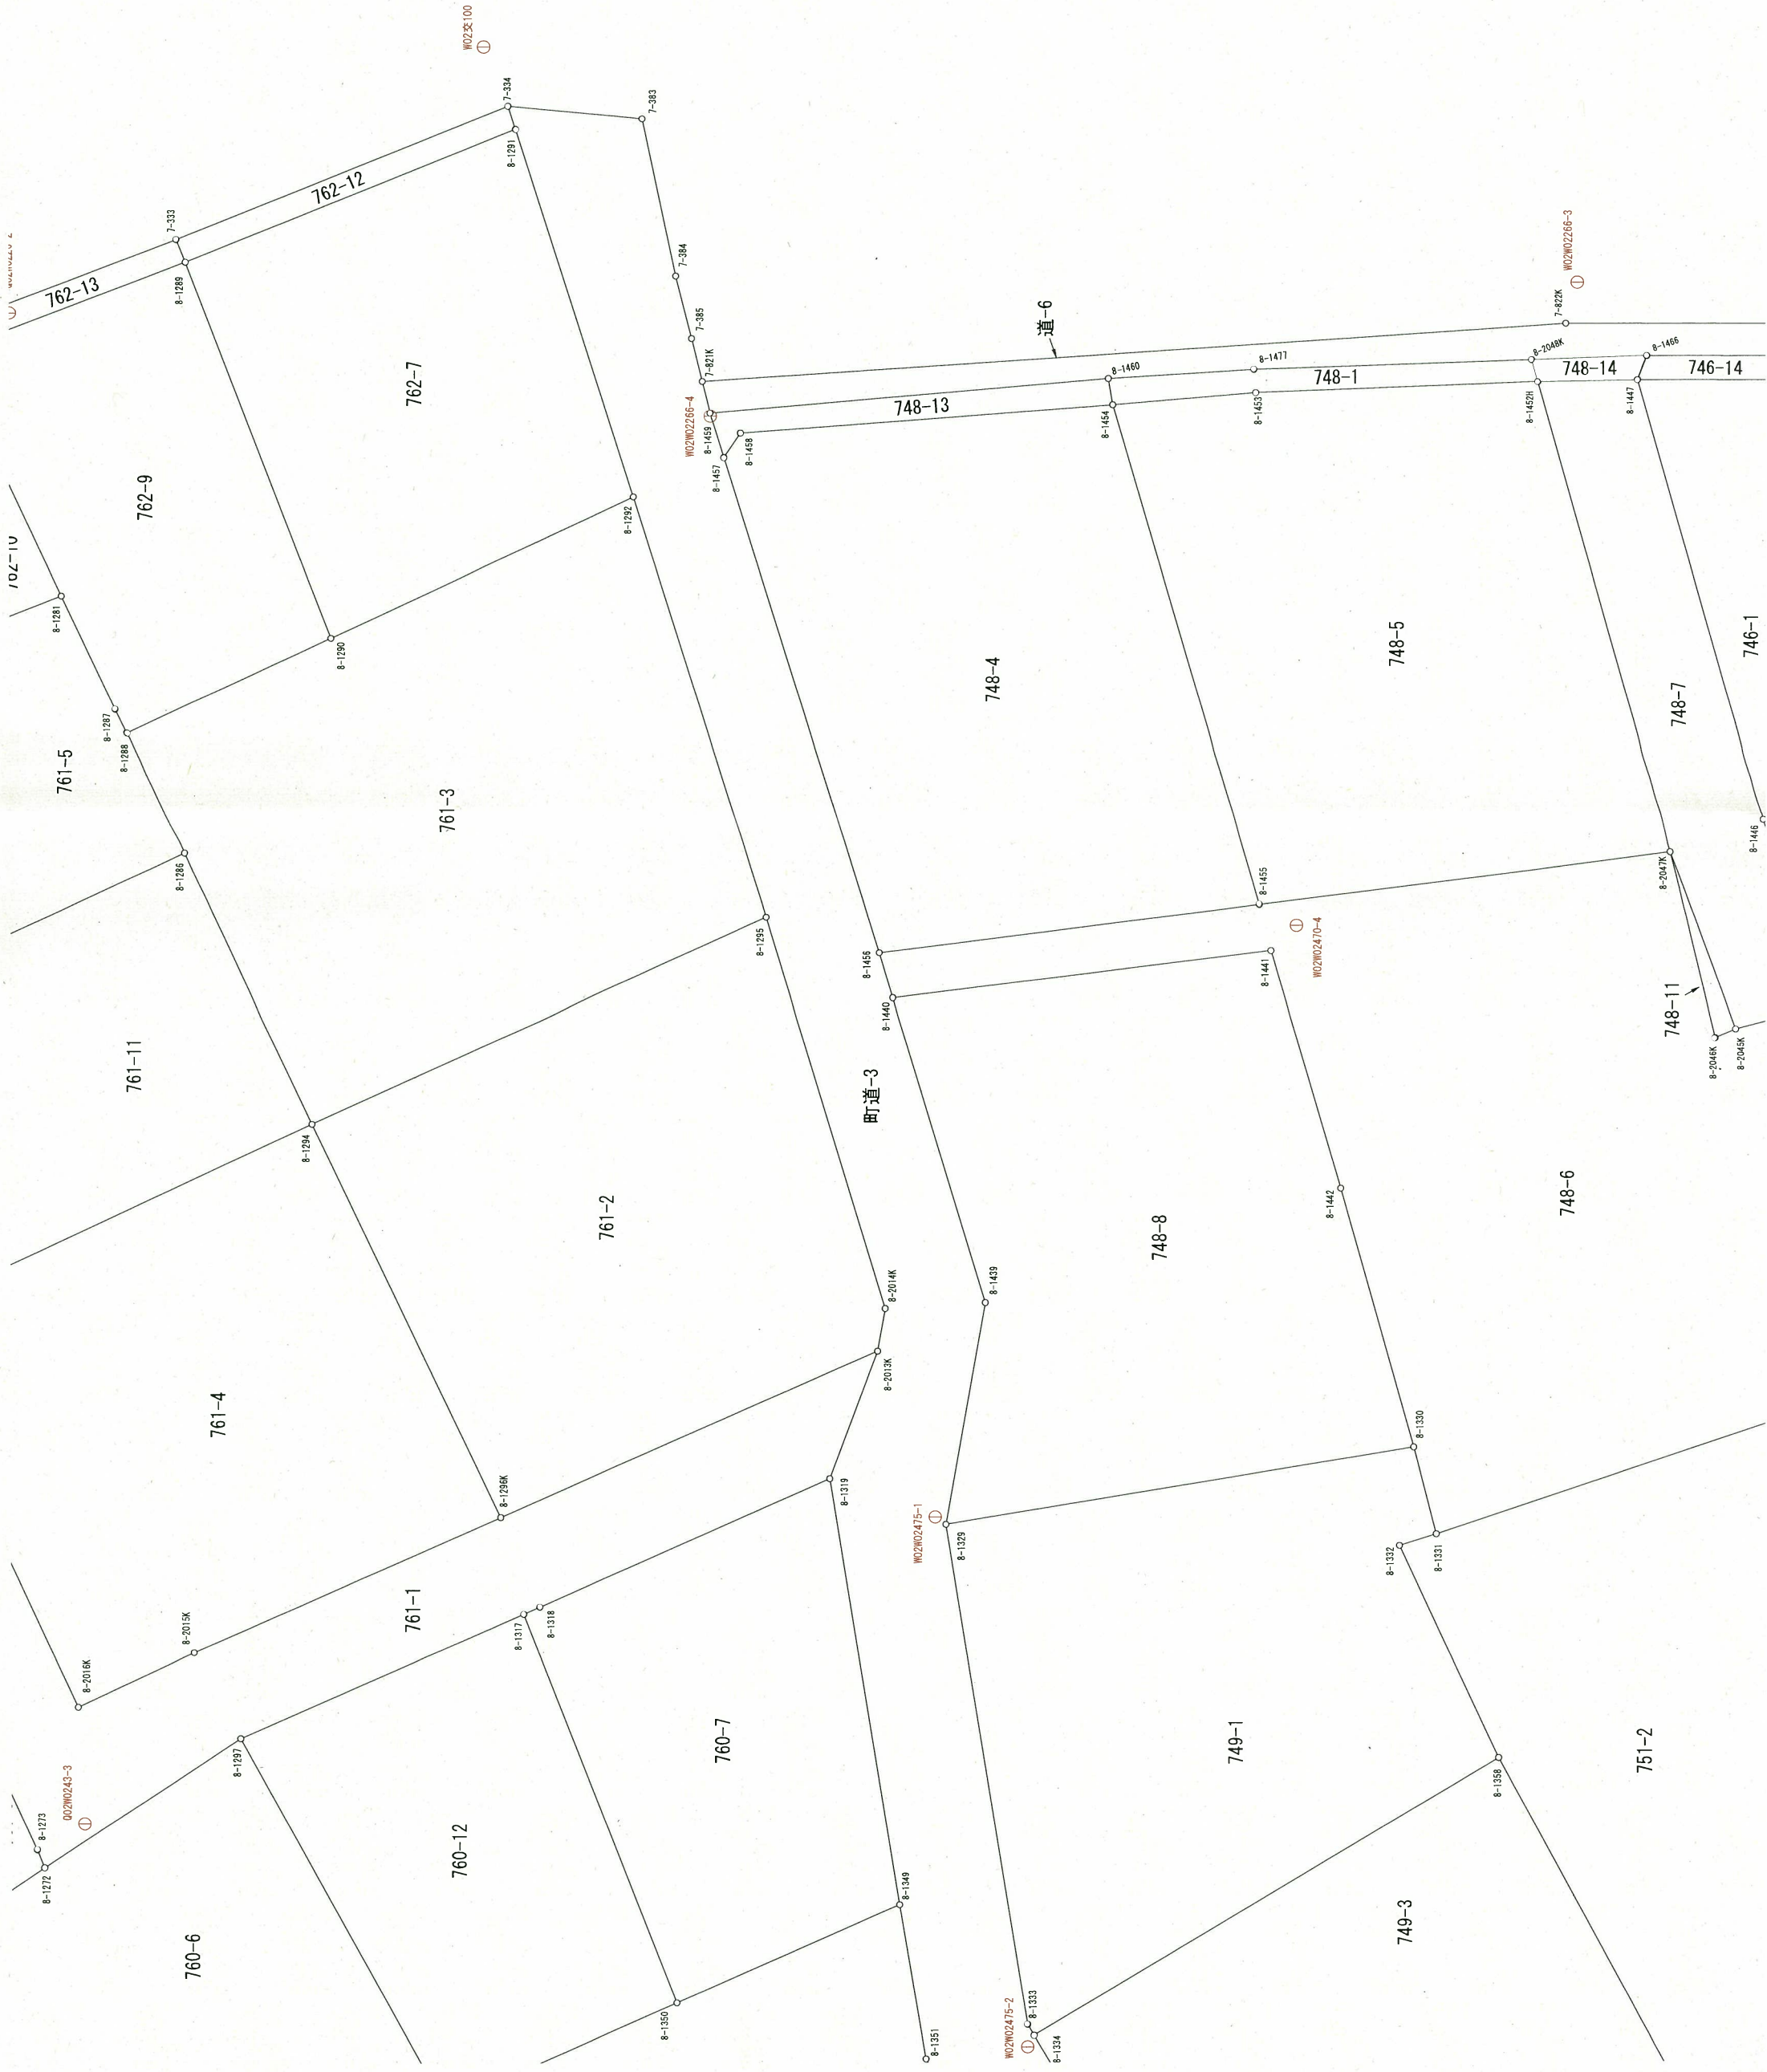

ヲ	746-9
ワ	748-10
カ	748-11
ヨ	748-7
タ	750-6
レ	750-7
ソ	752-10
ツ	752-11
ネ	752-12
ナ	752-14
ラ	752-15
ム	752-16
ウ	754-10
ノ	754-12
オ	754-4
ク	754-9
ヤ	757-6
マ	757-7
ケ	758-1
フ	758-11
コ	758-8
エ	761-10
テ	764-8
ア	839-6
サ	760-13
キ	752-9
ユ	765-4
メ	764-7
ミ	835-1
シ	752-13
ヒ	道
モ	762-5
セ	748-1
ス	746-4
ン	746-2
イ	746-15
ロ	746-14
ハ	764-9
仁	764-2
休	764-13
ハ	765-6
ト	758-9
仔	758-12
例	758-2